
RZUT PIĘTRA
ARANŻACJA + ZMIANY W STRUKTURZE ŚCIAN

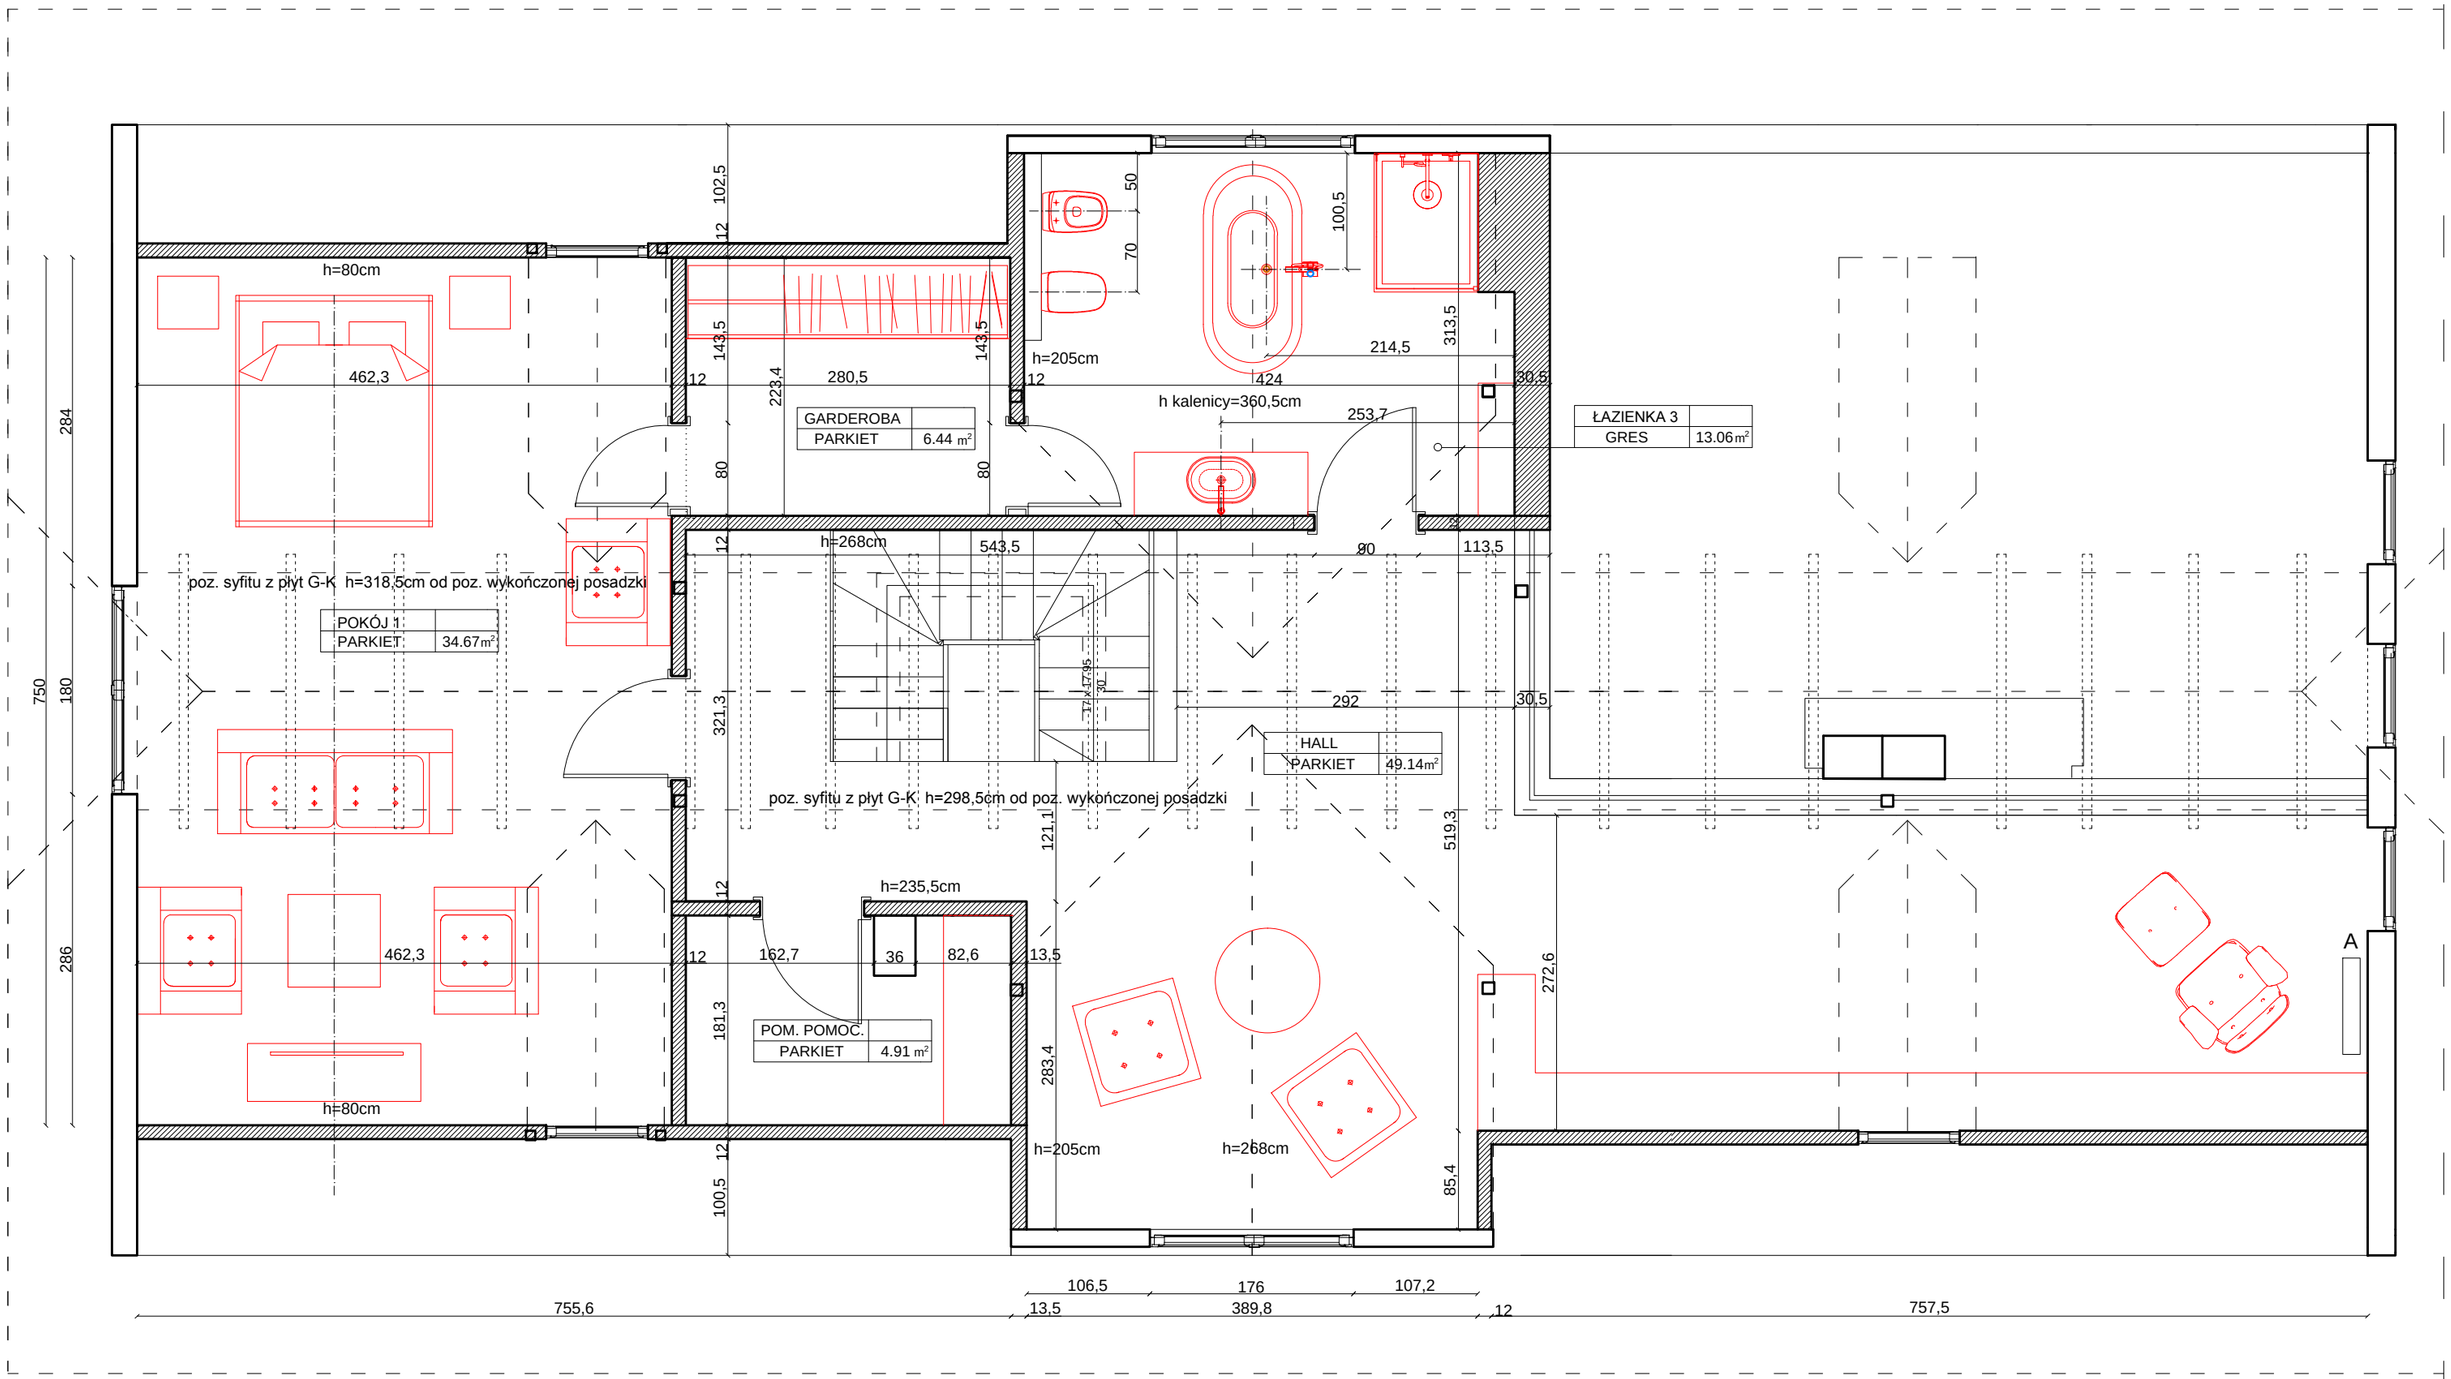

ŚCIANY ISTNIEJĄCE

ŚCIANY PROJEKTOWANE

PROJEKT ARCHITEKTURY WNĘTRZ
REZYDENCJI W KAMYKU

INWESTOR: BEATA ZARASKA

PROJEKT: K J / A R C H I T E K C I

AUTOR : dr inż. arch. KATARZYNA JUCHA
WSPÓŁPRACA : mgr inż. arch. DOMINIK KULA

e-mail : kj@kjarchitekci.pl biuro@kjarchitekci.pl
UL. JANA III SOBIESKIEGO 5/10 31-136 KRAKÓW
TEL./FAX: (012) 632 86 23 0602 240 732